


HORMISTO 1:20

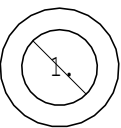

1. TAKKA POISTOHORMI

CE-HYVÄKSYTTY TERÄSHORMI
SUOJAETÄISYYDET JA LIITOS TULISIJAAN
VALMISTAJAN OHJEEN MUKAISESTI.


RAKENNUS VARUSTETAAN KONEELLISELLA
ILMANVAIHDOLLA ERILLISEN SUUNNITELMAN
MUKAISESTI

PALOVAROITIN KIINTEÄÄN SÄHKÖVERKKOON 1kpl / 60m²
RADONSUOJAUS TARVITAESSA ERILLISEN SUUNNITELMAN MUKAAN
RAKENNUKSEN PALOLUOKKA: P3

IKKUNOIDEN JA OVIENTURVALASIT YMP-MINISTERIÖN ASETUSTEN MUKAAN

M=KULKUAUKKOSARANA

HUONEISTOALA	106 m ²	108 m ²
KERROSALA	136 m ²	
KERROSALA (250mm)	132 m ²	
TILAVUUS	504 m ³	

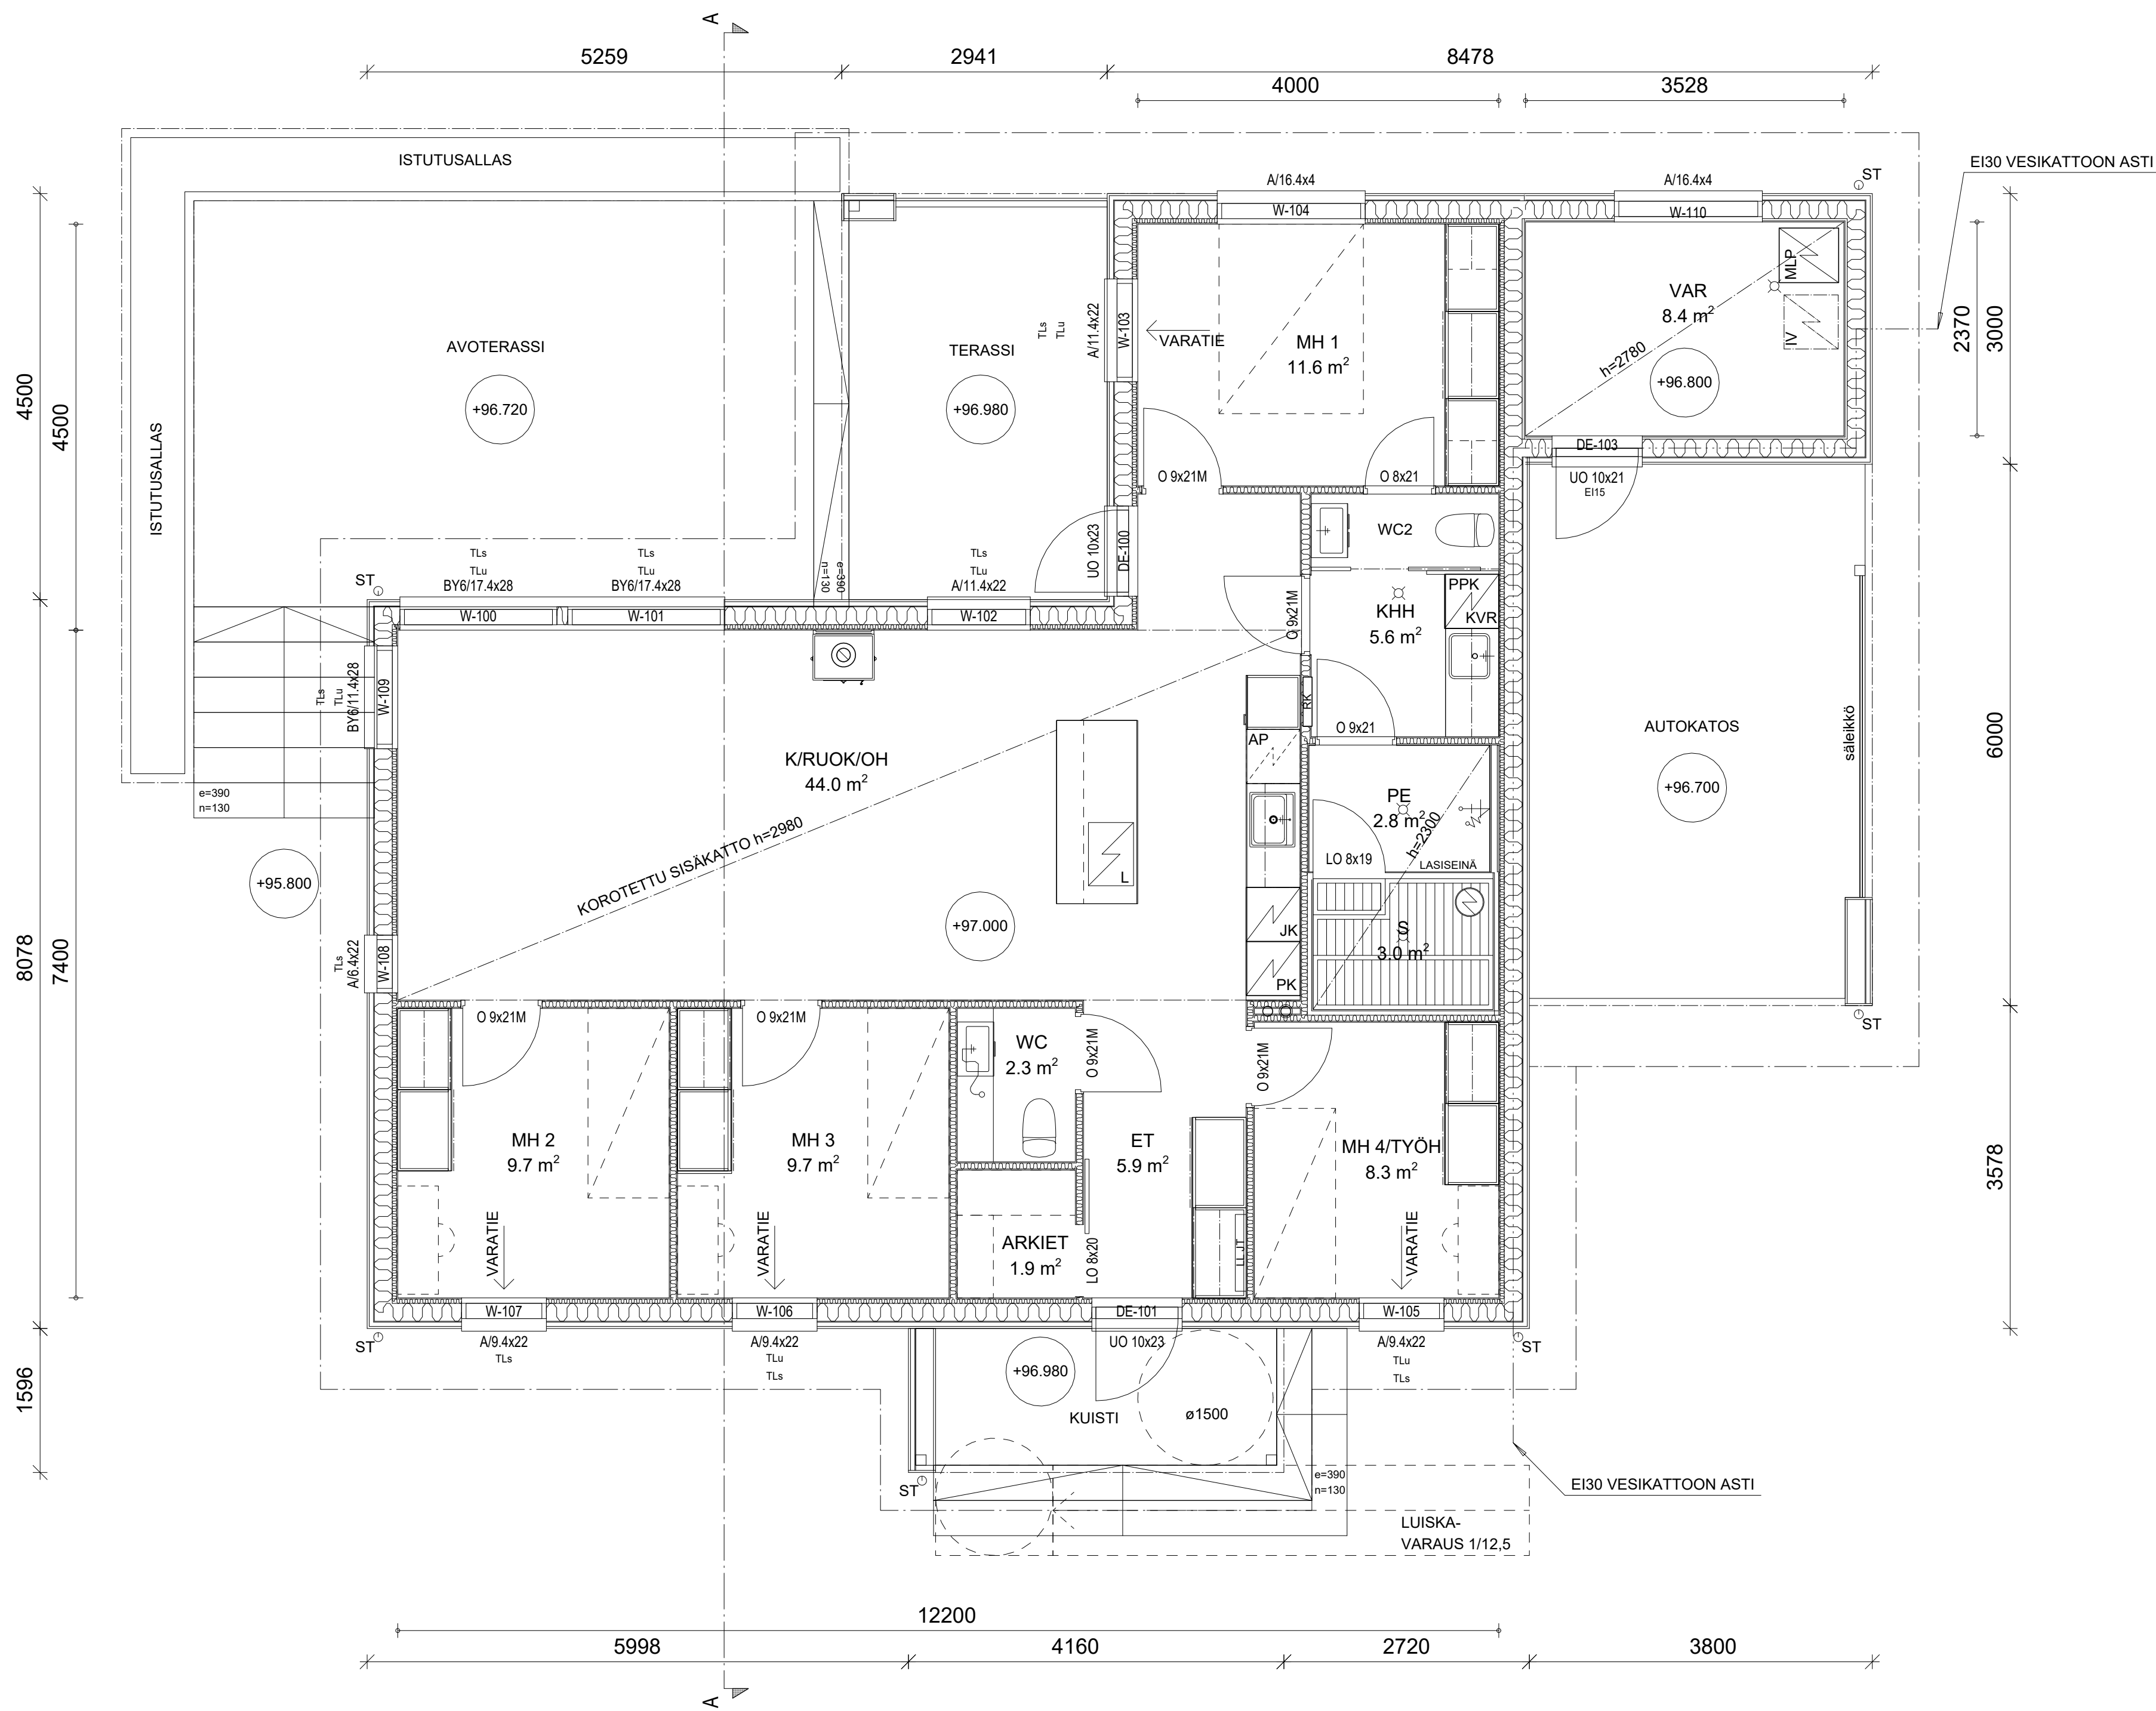

HUOM! PERUSTUKSIA EI MITOITETA TÄMÄN PIIRUSTUKSEN MUKAANI!
PERUSTUKSEN MITAT ESITETÄÄN ERILLISESSÄ MITTAPIIRUSTUKSESSA.

B (RAM)	21.8.2025	MK	Pieniä sisäisten siirtoja PE WC erillinen. Tekn. varasto; ovi pois. Tilalle arkiet-> palo-osastointimuutokset. MH2 ja MH3 ikkunoiden siirto 100mm. Huoneistoala (tekn siirty).
A	20.5.2025	MK	Tarkennettu sisäänkäynnin porras ja luskavarau.
Muutos	Päiväys	Suunnittelija	Selitys
K.osa/Kylä 28 Kravunrinne		Kortti/Tila 2741	Tontti/Rn:o 10
Rakennustoimenpide UUDISRAKENNUS		Viranomaisen merkintöjä varten	
Rakennuskohteen nimi ja osoite J.Martin OY / TALO A Kravunkaari 31 05440 HYVINKÄÄ		Pirustuslaji PÄÄPIIRUSTUS	
		Pirustuksen sisältö Pohjapiirustus Hormi	
		Mittakaava 1:50 1:20	
		SUUNNITTELIJA: puh. 040 563 4158 e-mail: marko.kajja@kymp.net	
		10.03.2025 SUUNNITTELUPALVELU marko kajja Estemäntie 18 A 6 55100 IMATRA tel. +358 405634158	
		ARK 25002-02 MAR25002	